

# ALG 32A

## SITUATIONSPLAN

Dato: 05.12.2019

Revisions dato:

ScanEstate ApS | Tlf.: 51 51 49 76 | Mail: mail@scanestate.dk

GRUNDAREAL 1301 M2

### EKSISTERENDE FORHOLD

BYGNING 1 - 202 M2 BOLIG, ALGADE 32B + 32C

BYGNING 2 - 91 M2 ERHVERV, ALGADE 32A

BYGNING 3 - 90 M2 LAGER, ALGADE 32A

BYGNING 4 - 68 M2 LAGER ALGADE 32A

BYGNING 5 - 146 M2 BOLIG ALGADE 32D + 32E

### FEMTIDIGE FORHOLD

BYGNING 1 - 202 M2 BOLIG, ALGADE 32B + 32C


BYGNING 2 - 91 M2 ERHVERV, ALGADE 32A

BYGNING 3 - NEDRIVES

BYGNING 4 - NEDRIVES

BYGNING 5 - 301 M2 BOLIG ALGADE 32D + 32E + 32F

I ALT 594 M2

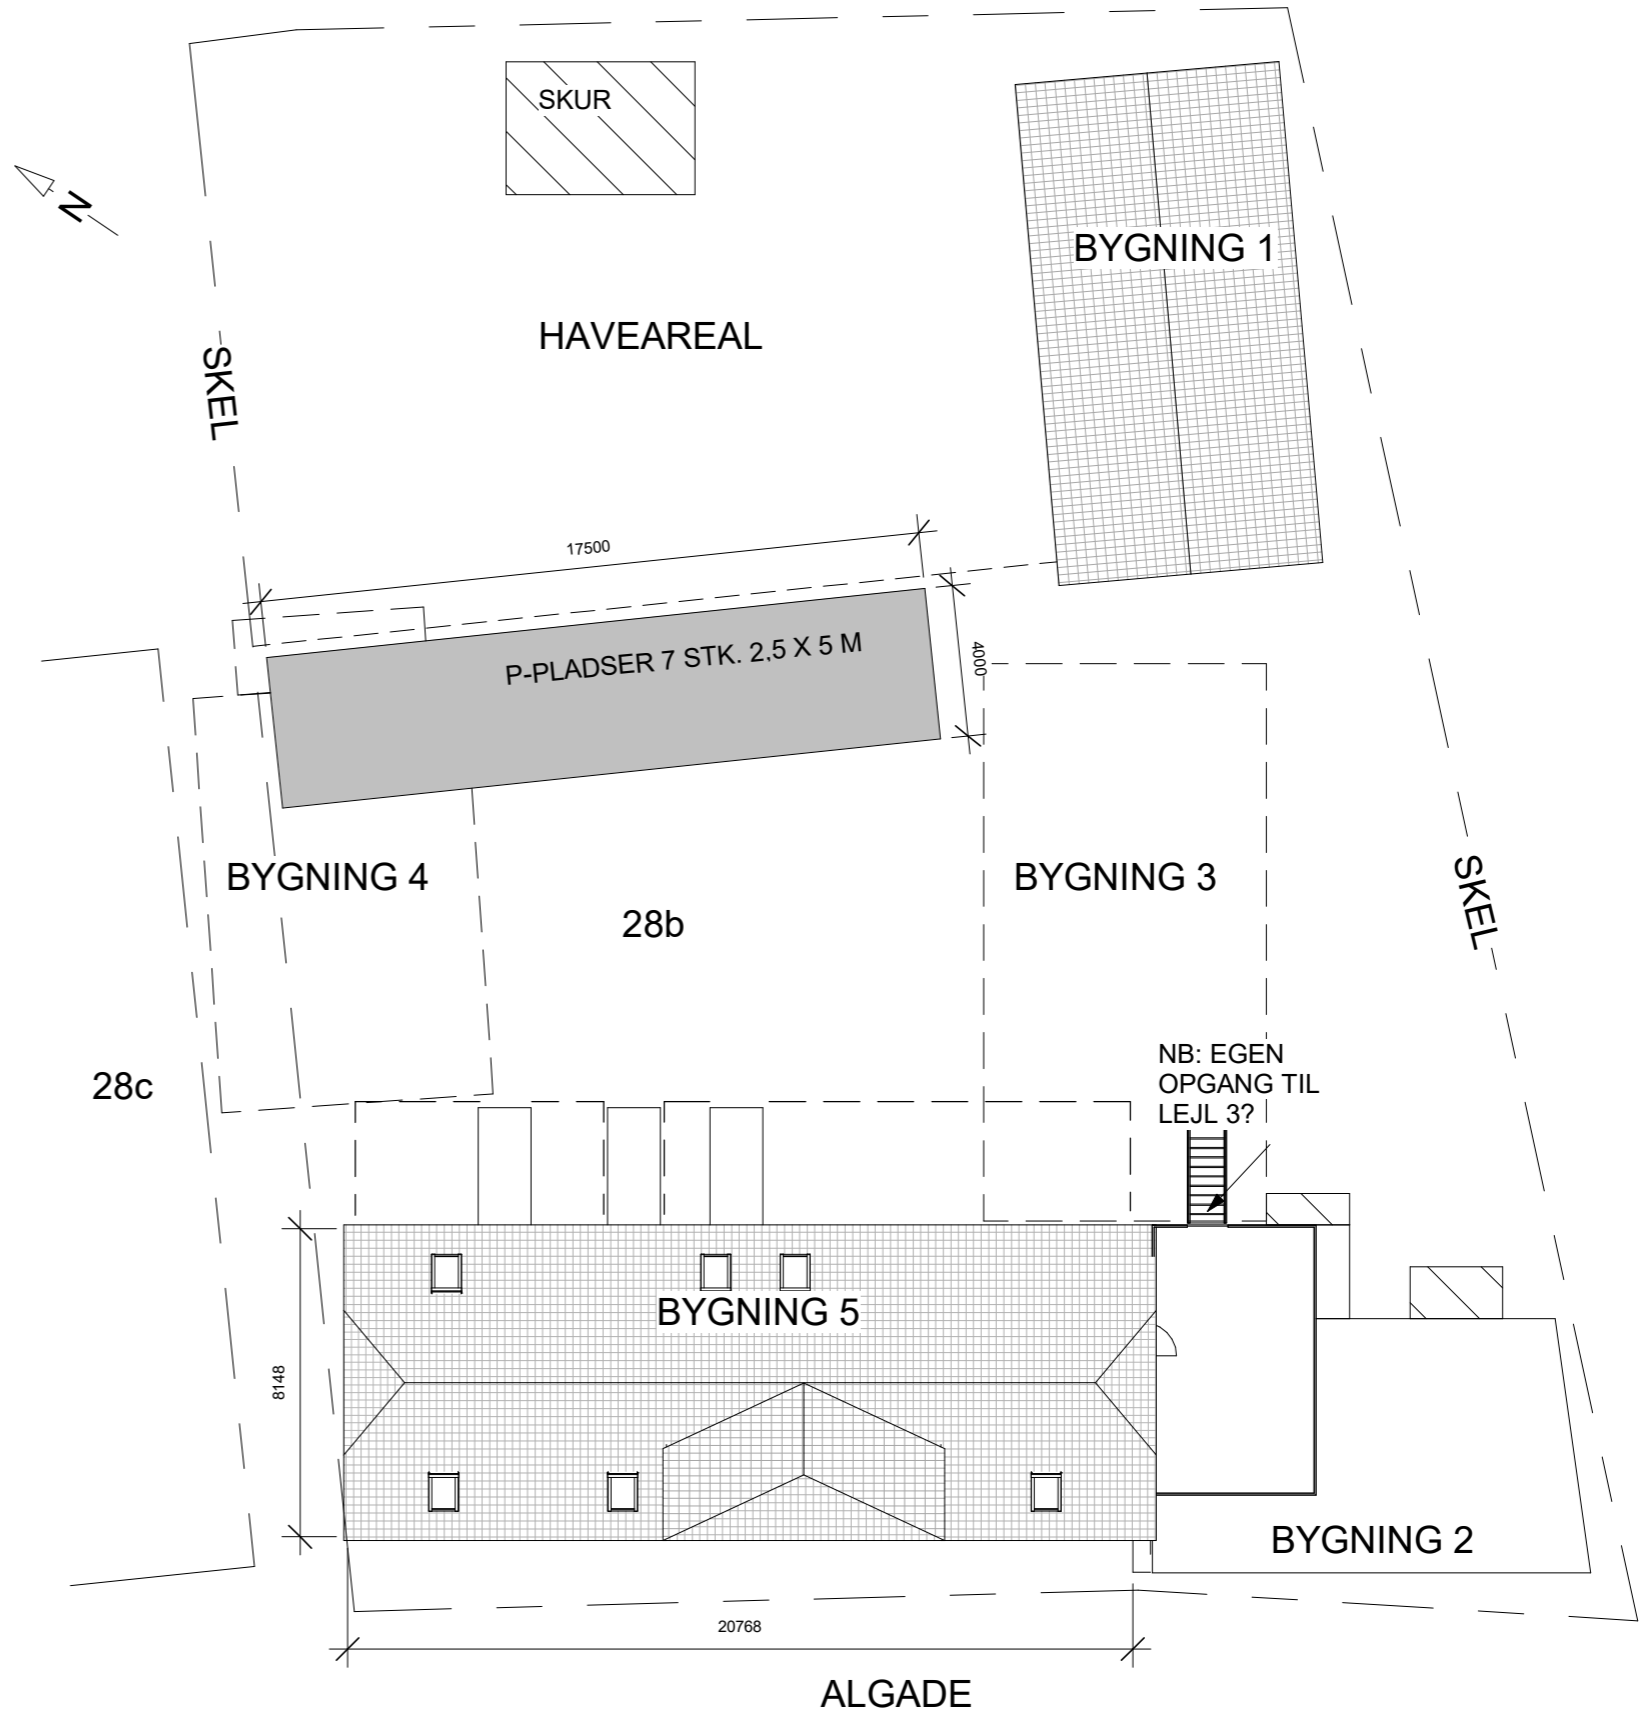

1 Site  
1 : 200